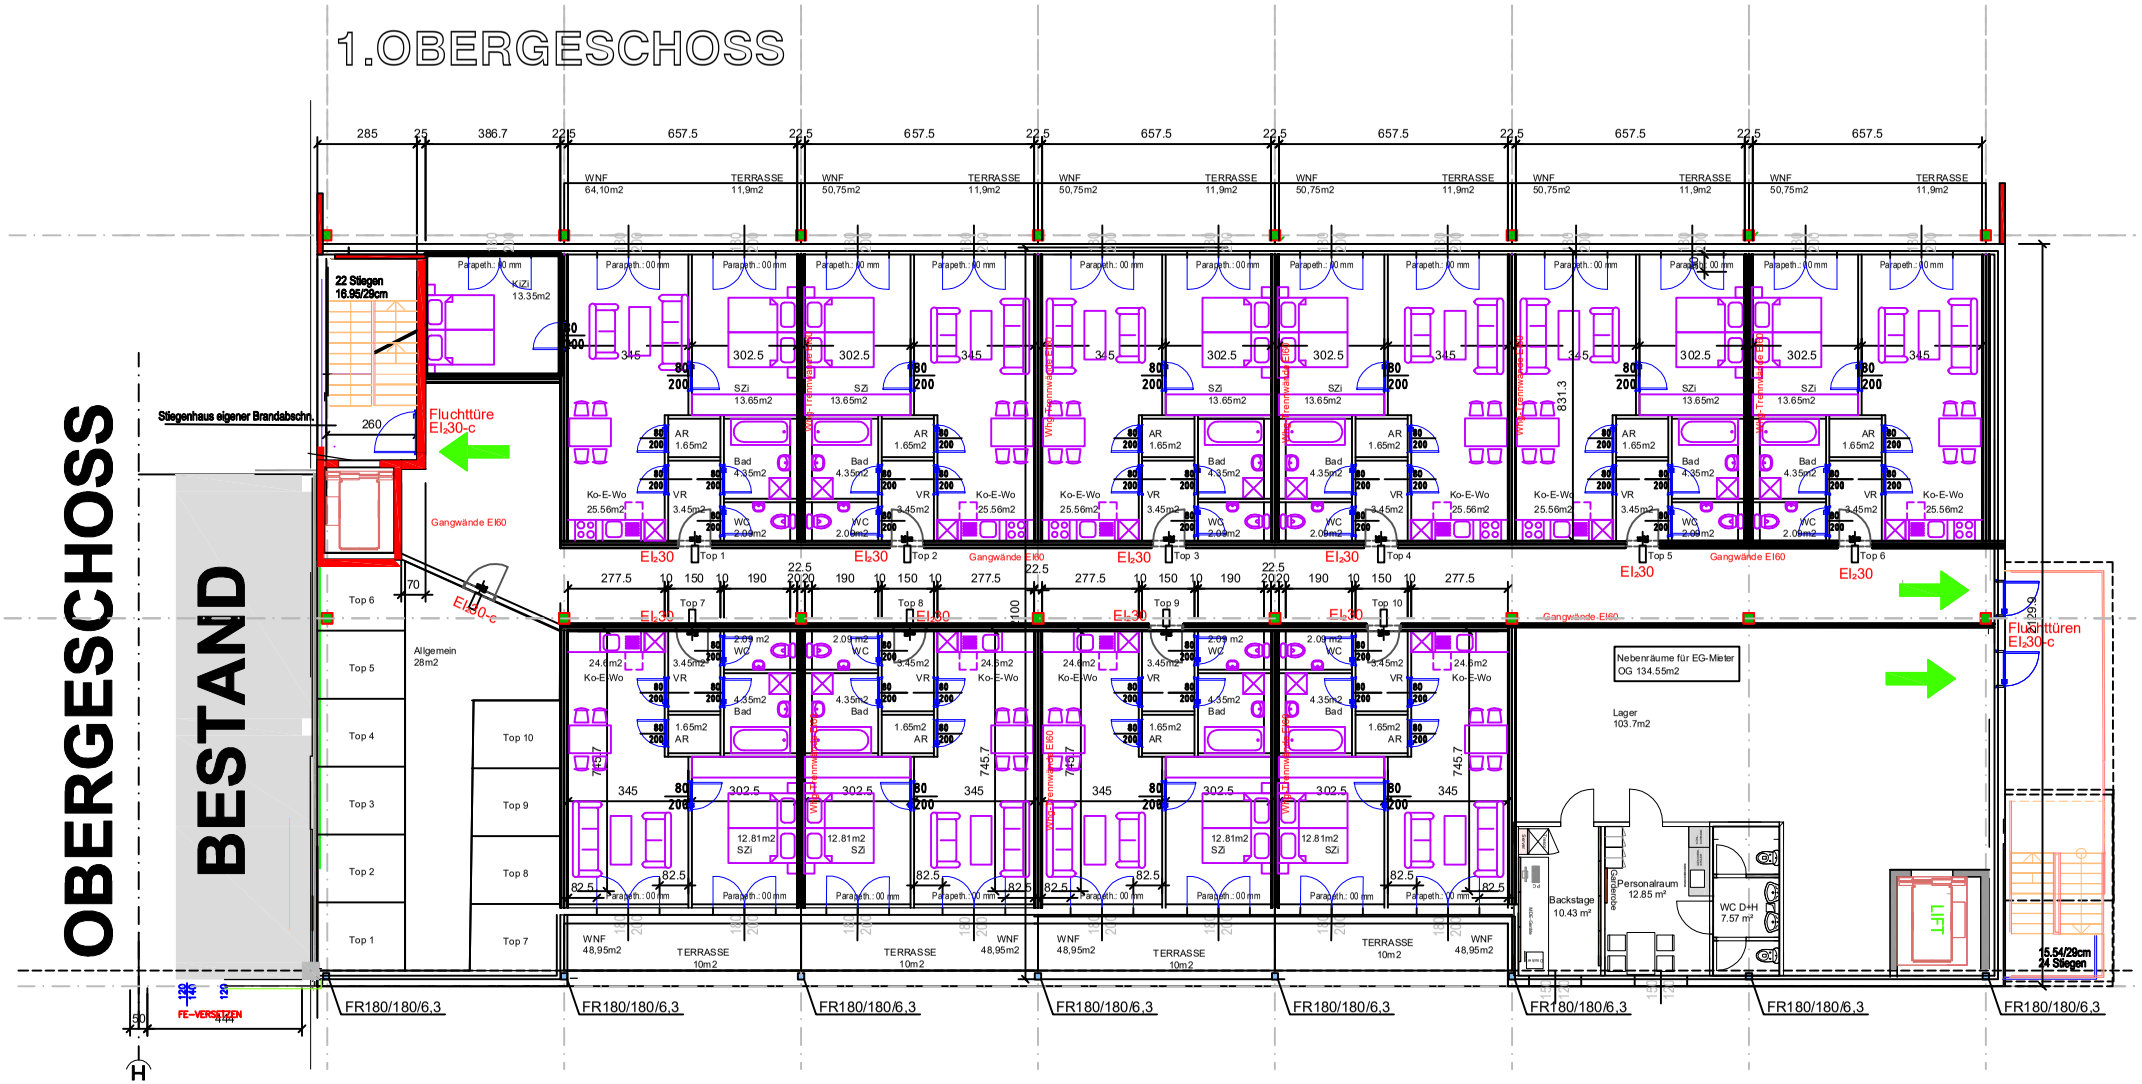
1.OBERGESCHOSS
OBERGESCHOSS
BESTAND
Stiegenhaus eigener Brandabschn.
22 Stiegen
16.95/29cm
Fluchttüre
EI230-c
Gangwände EI60
Allgemein
28m2
Top 1
Top 2
Top 3
Top 4
Top 5
Top 6
Top 7
Top 8
Top 9
Top 10
Nebenräume für EG-Mieter
OG 134.55m2
Lager
103.7m2
Backstage
10.43 m²
Personalraum
12.85 m²
WC D+H
7.57 m²
LIFT
Fluchttüren
EI230-c
15.54/29cm
24 Stiegen
FE-VERSETZEN
FR180/180/6,3